



Huisnr. 1A  
P?  
Berging ?

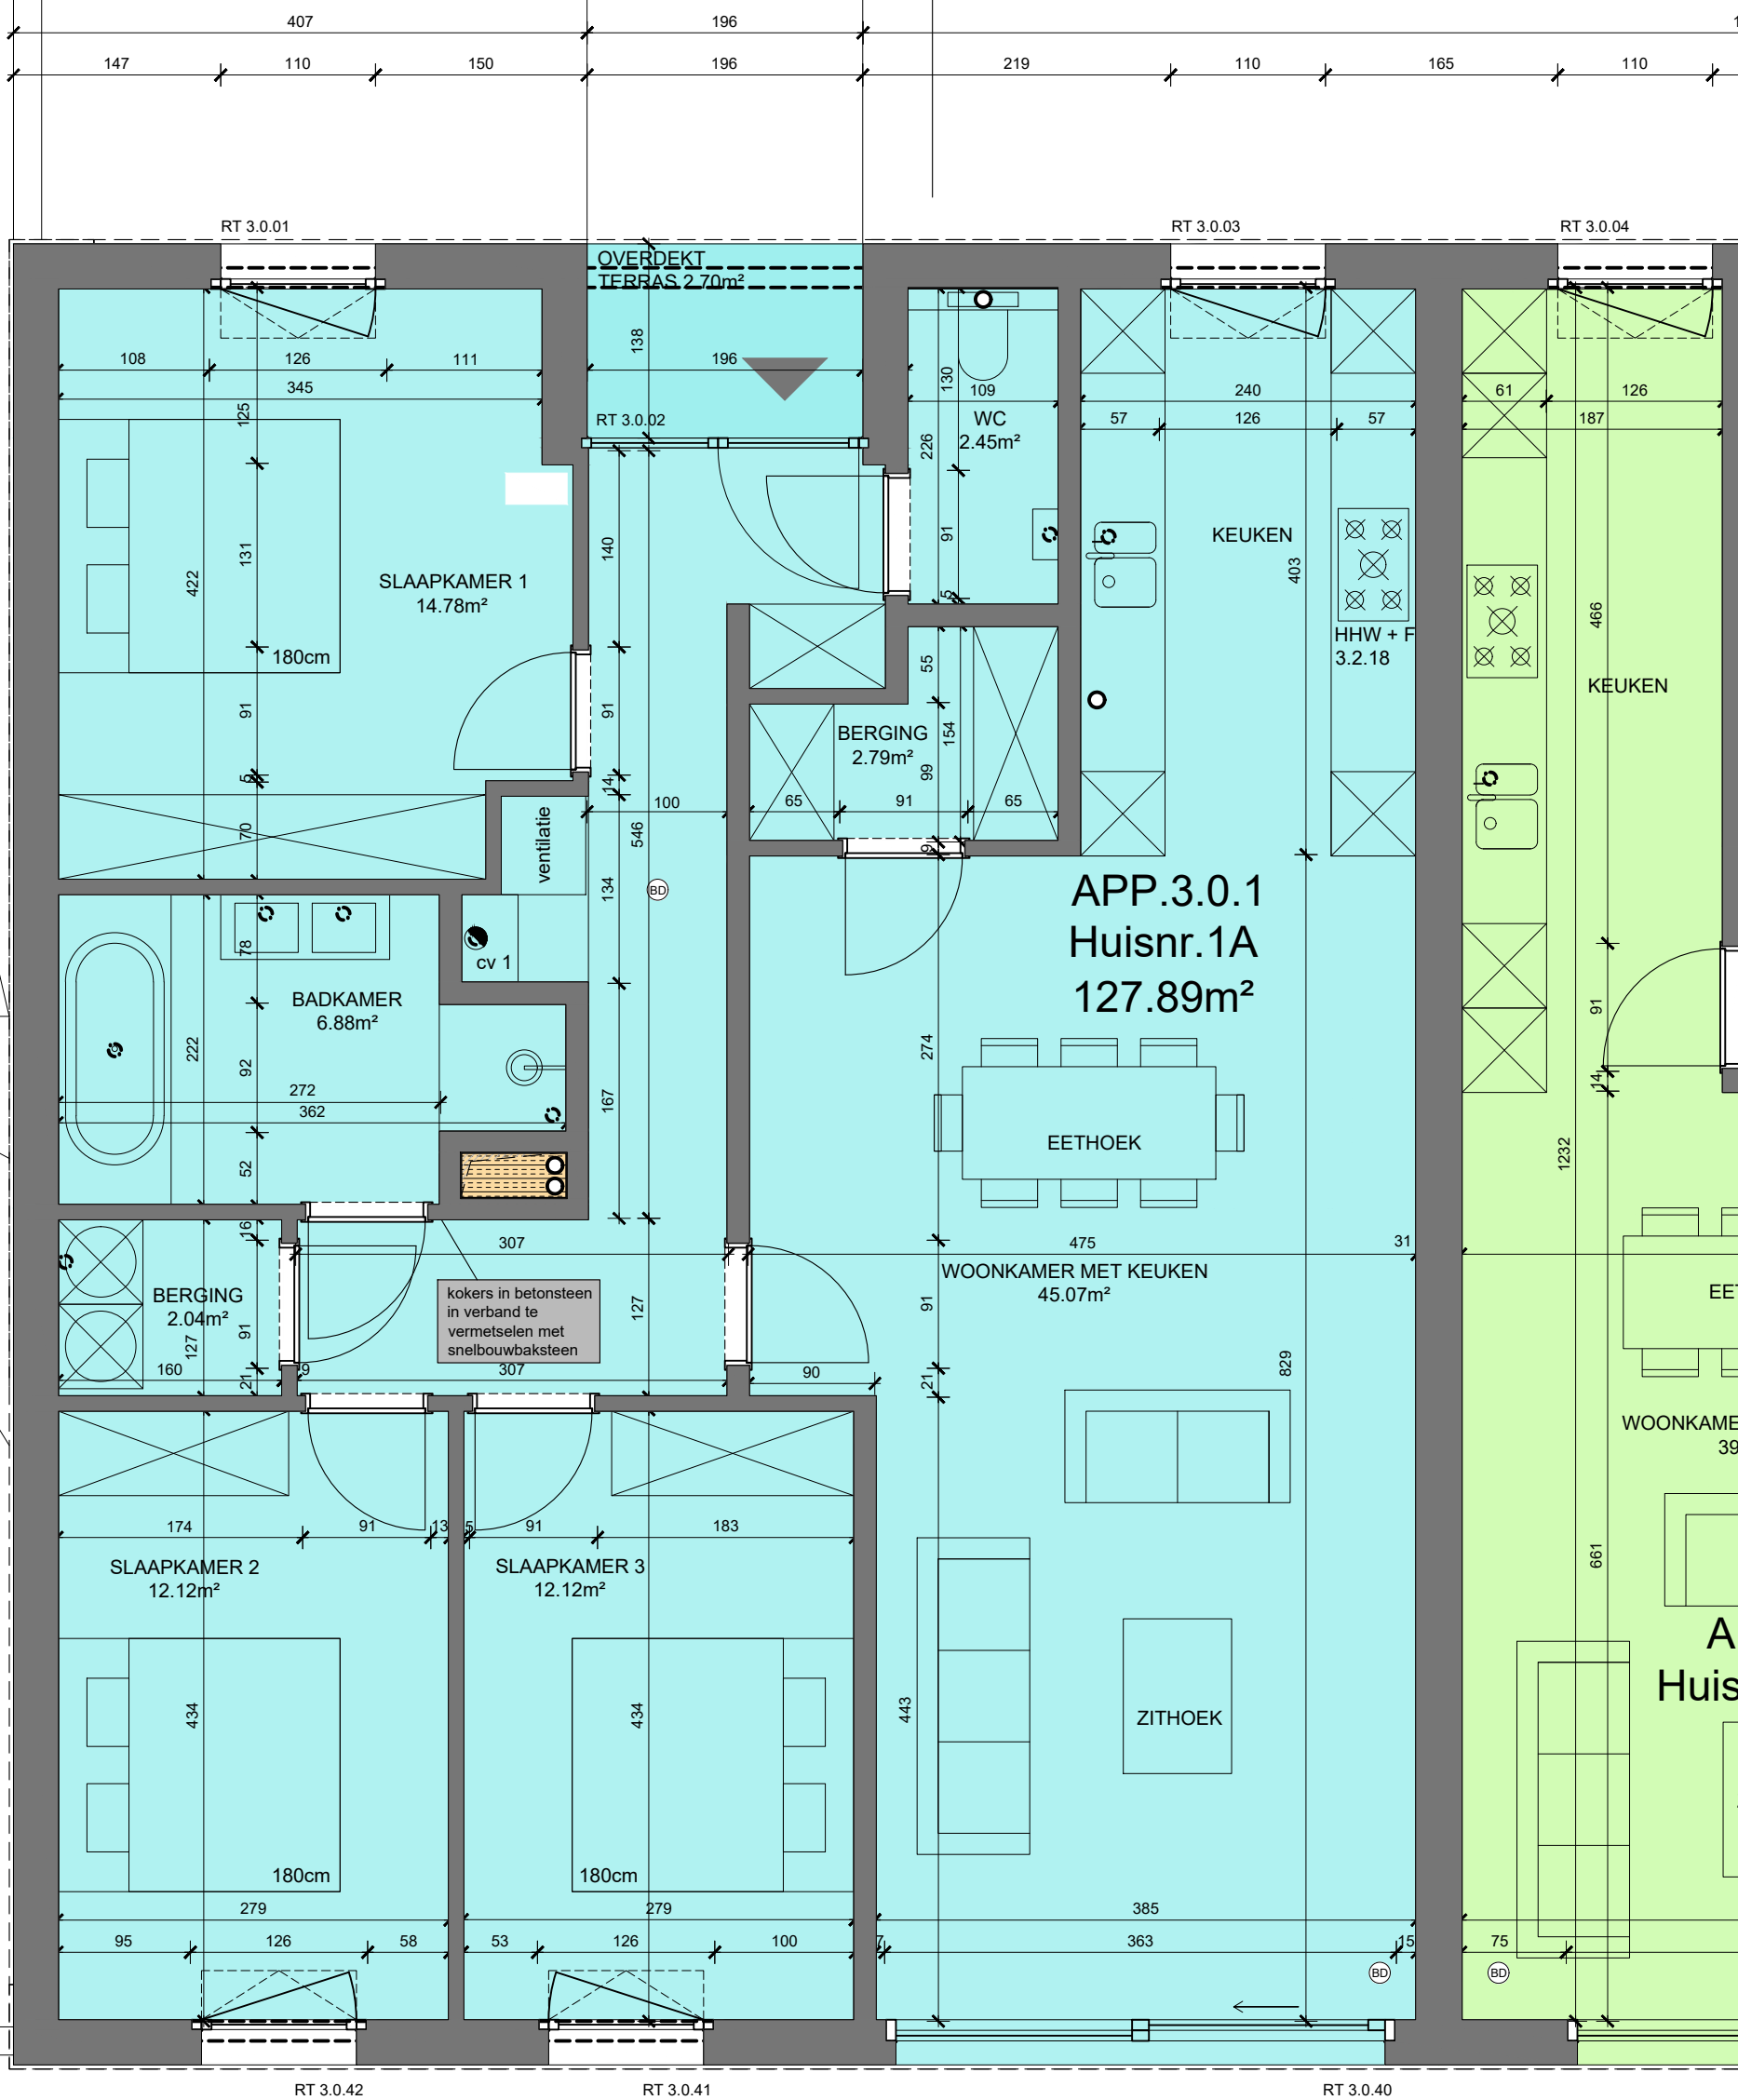

**ONDERWERP**  
**BOUWHEER**  
**WERFPLAATS**

GEBOUW 3 - App. 3.0.01  
MDR BVBA  
Ijsbeerlaan (huidige nummers: 1 - 3 -11) - 9850 Nevele

**PLANNUMMER** 1/1  
**SCHAAL** 1/50  
**DATUM** 31 01 '19

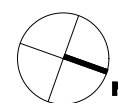

MAATVOERINGEN KUNNEN NOG WIJZIGEN IN FUNCTIE VAN DE UITVOERINGSPLANNEN