

NIVEAU 2

1880


1072

222

1072

167

55

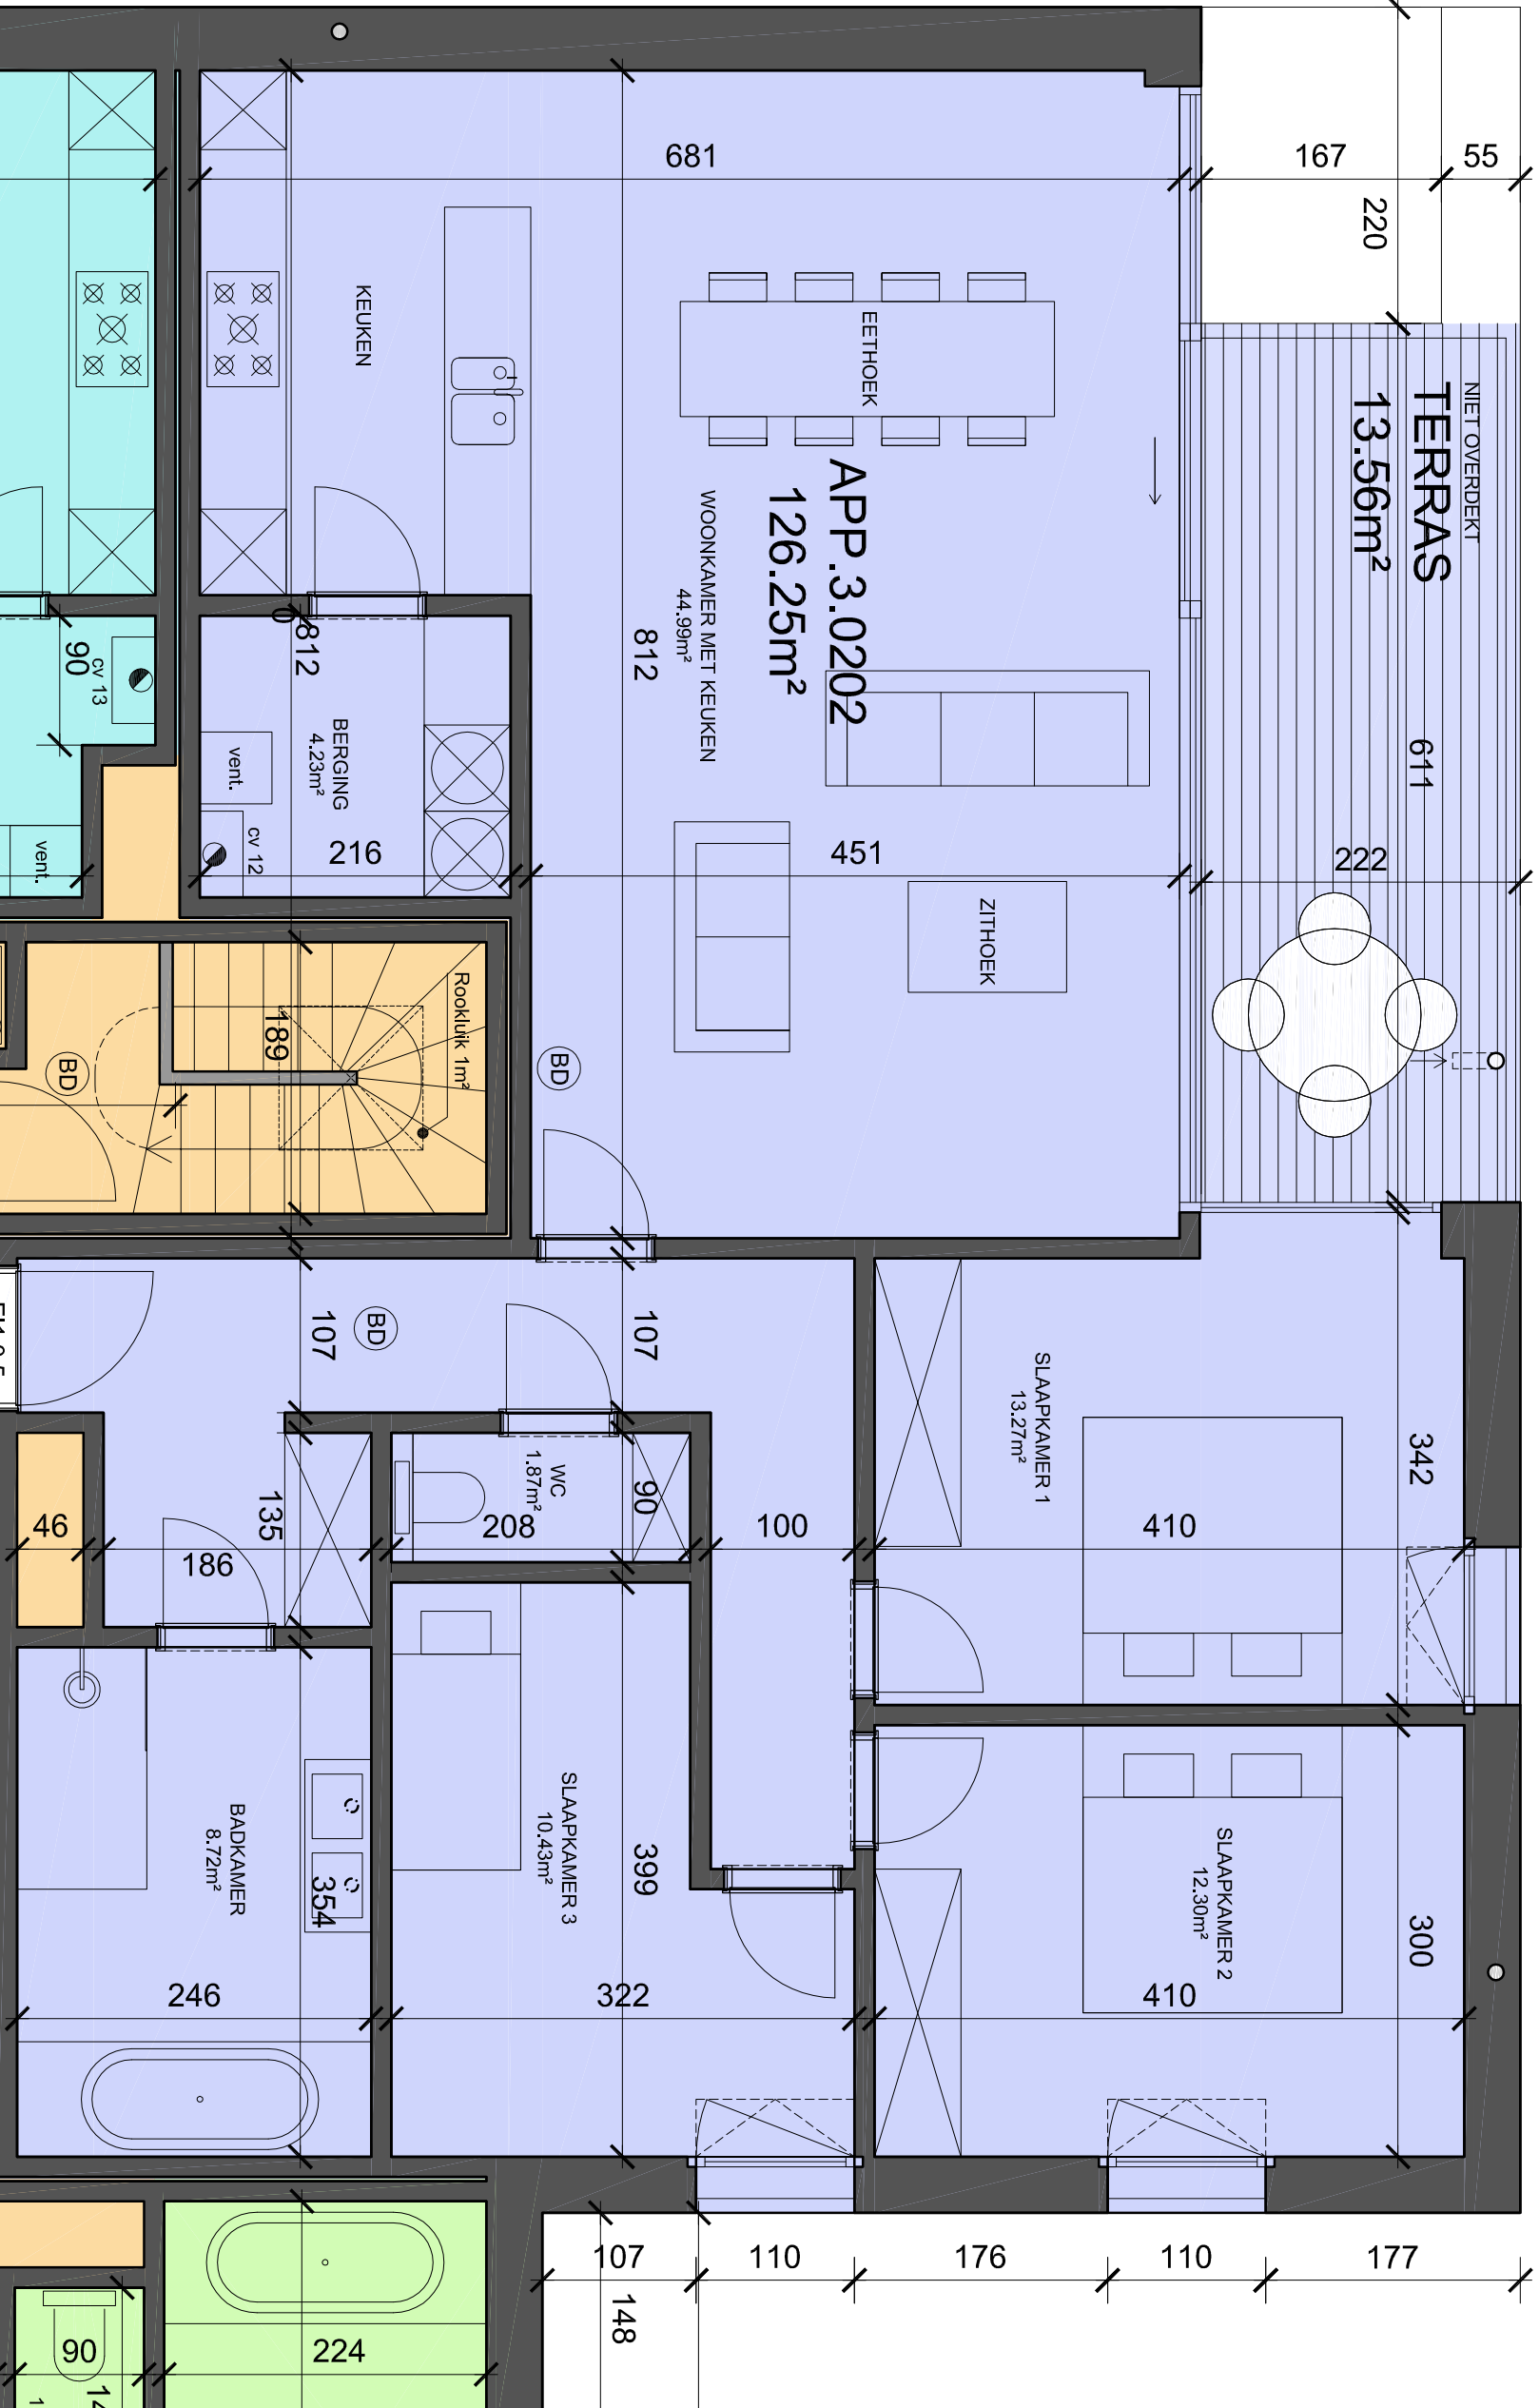

831

611

702

239

110

353

55

165

611

239

110

353

55

165

611

239

110

353

55

165

611

239

110

353

55

165

611

239

110

353

GEBOUW 2

MDR BVBA

Ijsbeetlaan (huidige nummers: 1 - 3 -11) - 9850 Nevele

PLANNUMMER

SCHAAL

1/1
1/50
23 10 17

VERFPLAATS

MAATVOERINGEN KUNNEN NOG WIJZIGEN IN FUNCTIE VAN DE UITVOERINGSPLANNEN

