





196 1539
 196 255 110 250 110 253 110 170

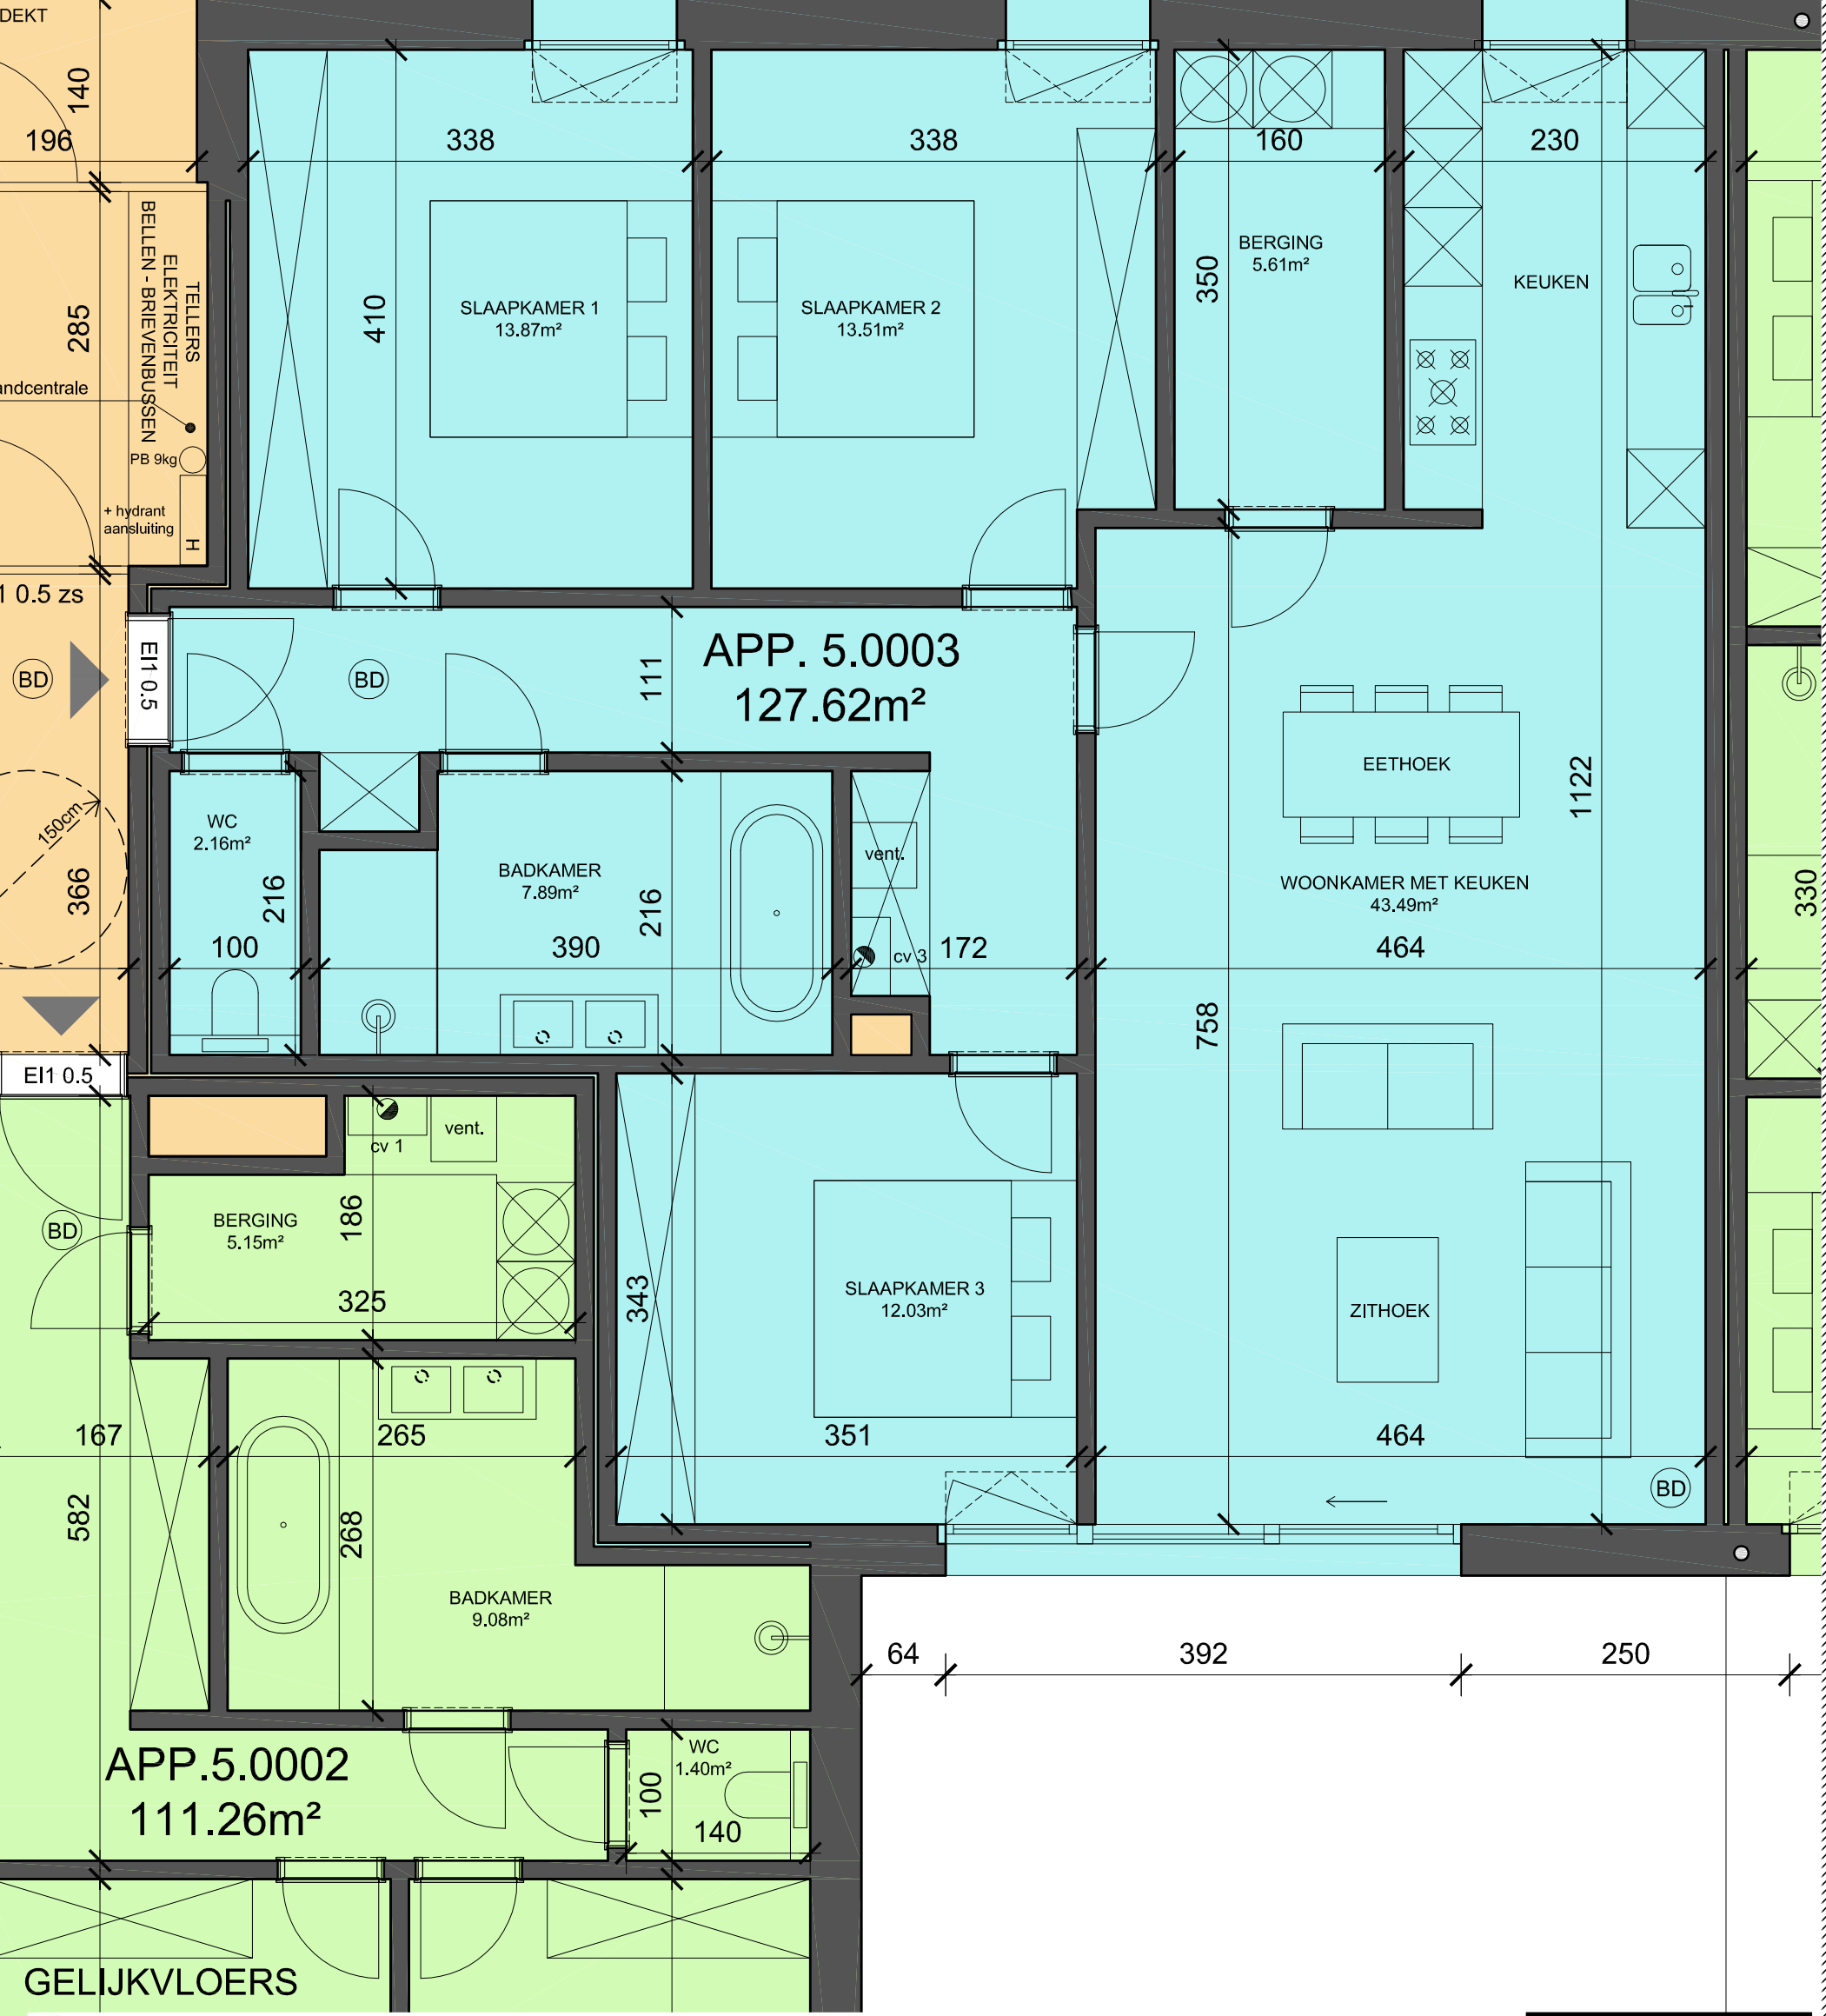

GELIJKVLOERS

ONDERWERP GEBOUW 1
BOUWHEER MDR BVBA
WERFPLAATS Ijsbeerlaan (huidige nummers: 1 - 3 -11) - 9850 Nevele

PLANNUMMER 1/1
SCHAAL 1/50
DATUM 23 10 17

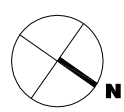

MAATVOERINGEN KUNNEN NOG WIJZIGEN IN FUNCTIE VAN DE UITVOERINGSPLANNEN