


Huisnr. 1B.0002
P?
Berging ?

5071

145 212 212 227 110 408 136 110 161

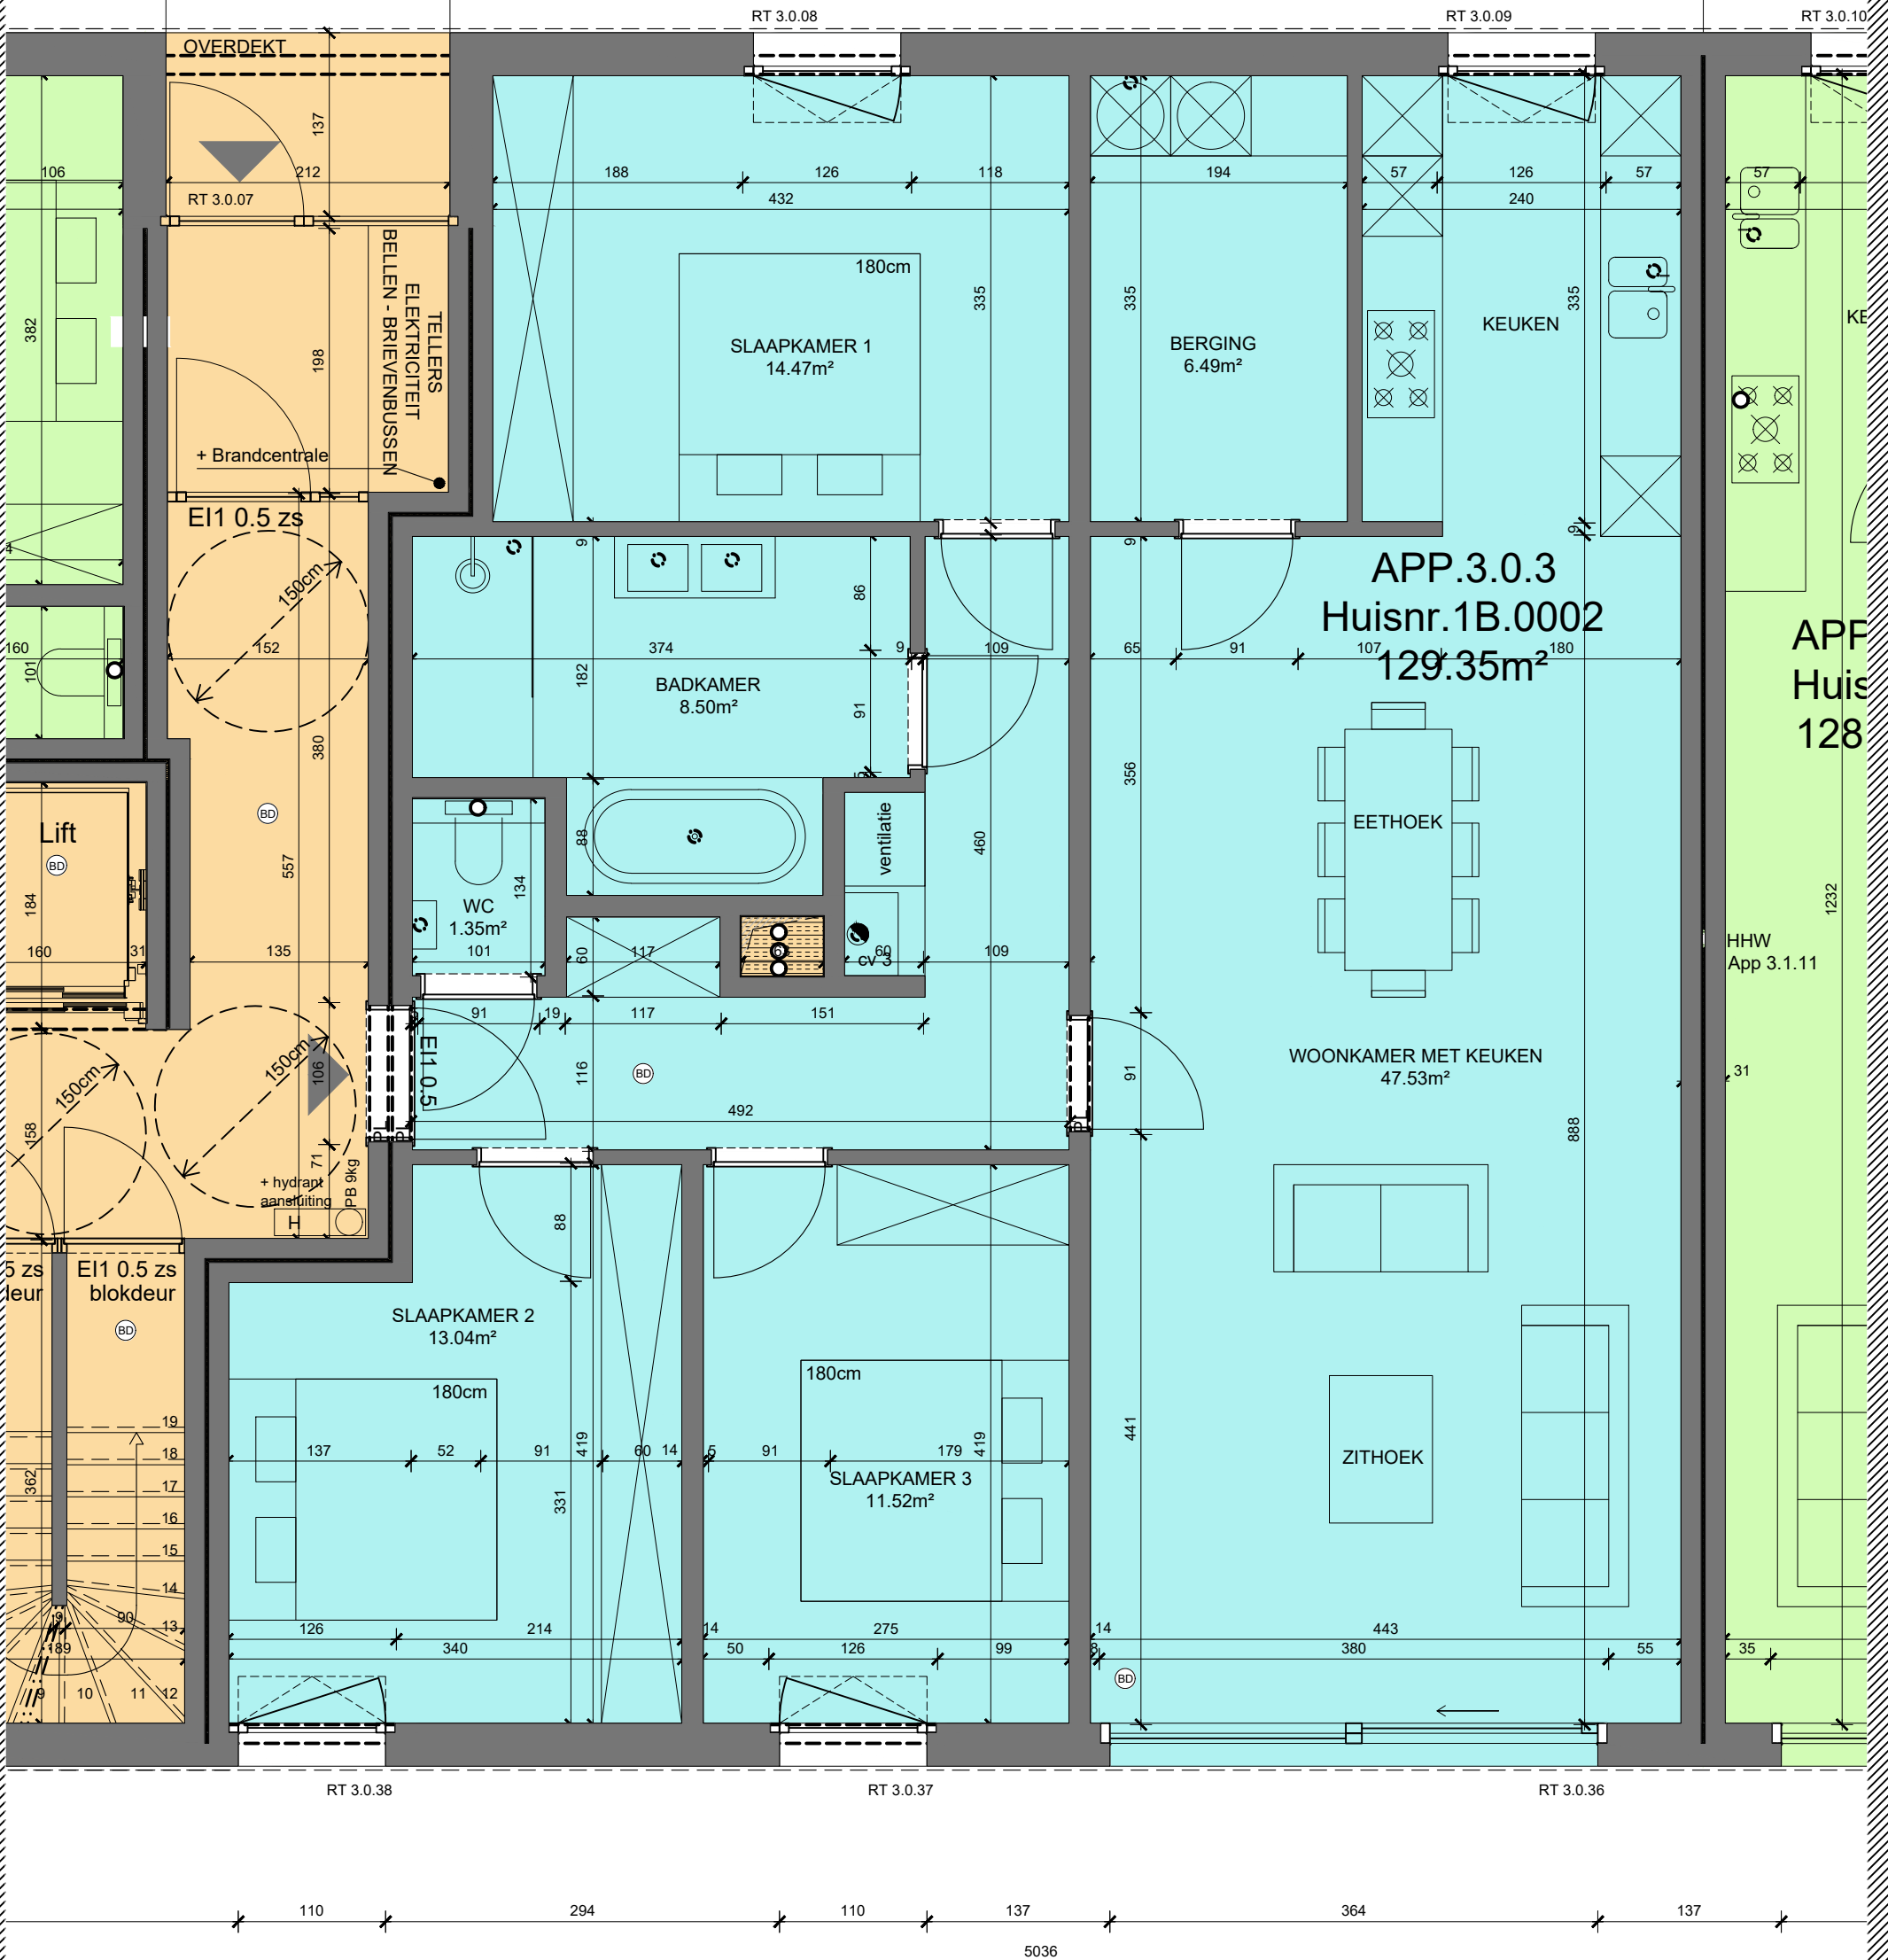

APP
Huis
128


HHW
App 3.1.11

ONDERWERP
BOUWHEER
WERFPLAATS

GEBOUW 3 - App. 3.0.03
MDR BVBA
Ijsbeerlaan (huidige nummers: 1 - 3 -11) - 9850 Nevele

PLANNUMMER
SCHAAL
DATUM

1/1
1/50
31 01 '19

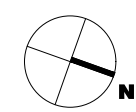

MAATVOERINGEN KUNNEN NOG WIJZIGEN IN FUNCTIE VAN DE UITVOERINGSPLANNEN