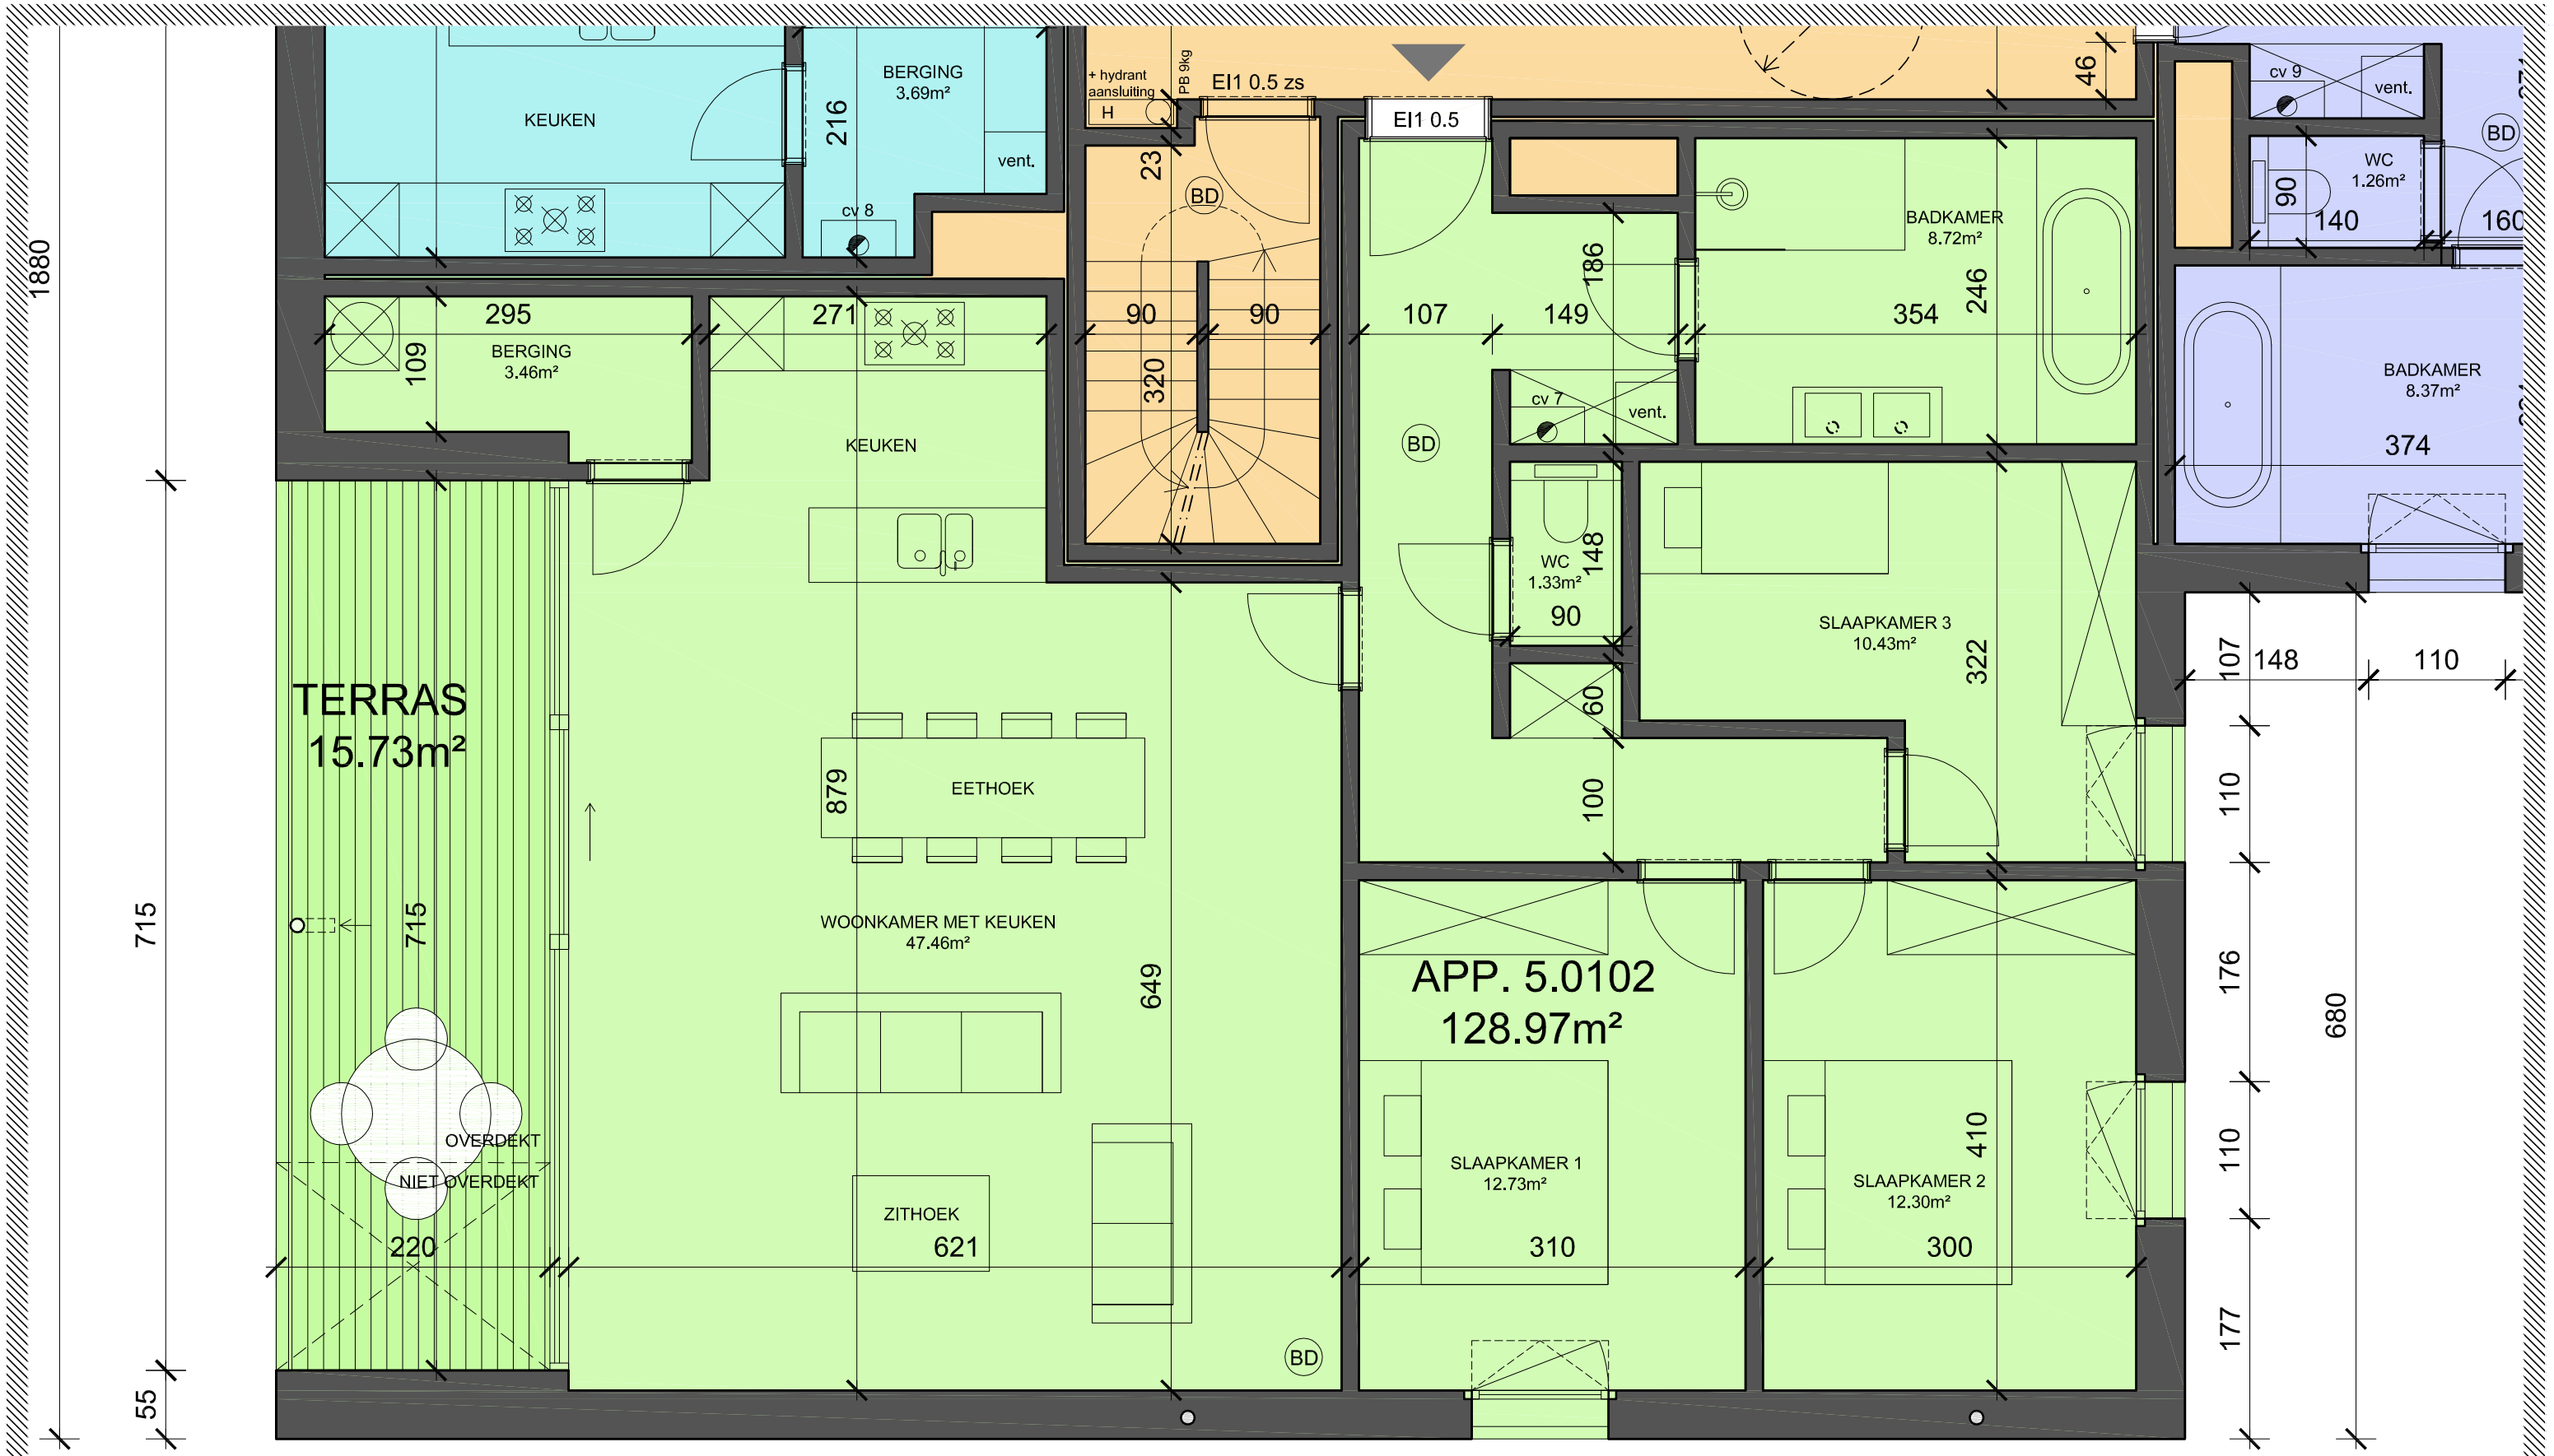

NIVEAU 1

ONDERWERP	GEBOUW 1	**PLANNUMMER**	1/1
BOUWHEER	MDR BVBA	**SCHAAL**	1/50
WERFPLAATS	Ijsbeerlaan (huidige nummers: 1 - 3 -11) - 9850 Nevele	**DATUM**	23 10 17

N

MAATVOERINGEN KUNNEN NOG WIJZIGEN IN FUNCTIE VAN DE UITVOERINGSPLANNEN

MDR PROJECTS