


Huisnr. 1B.0204
P?
Berging ?

E3

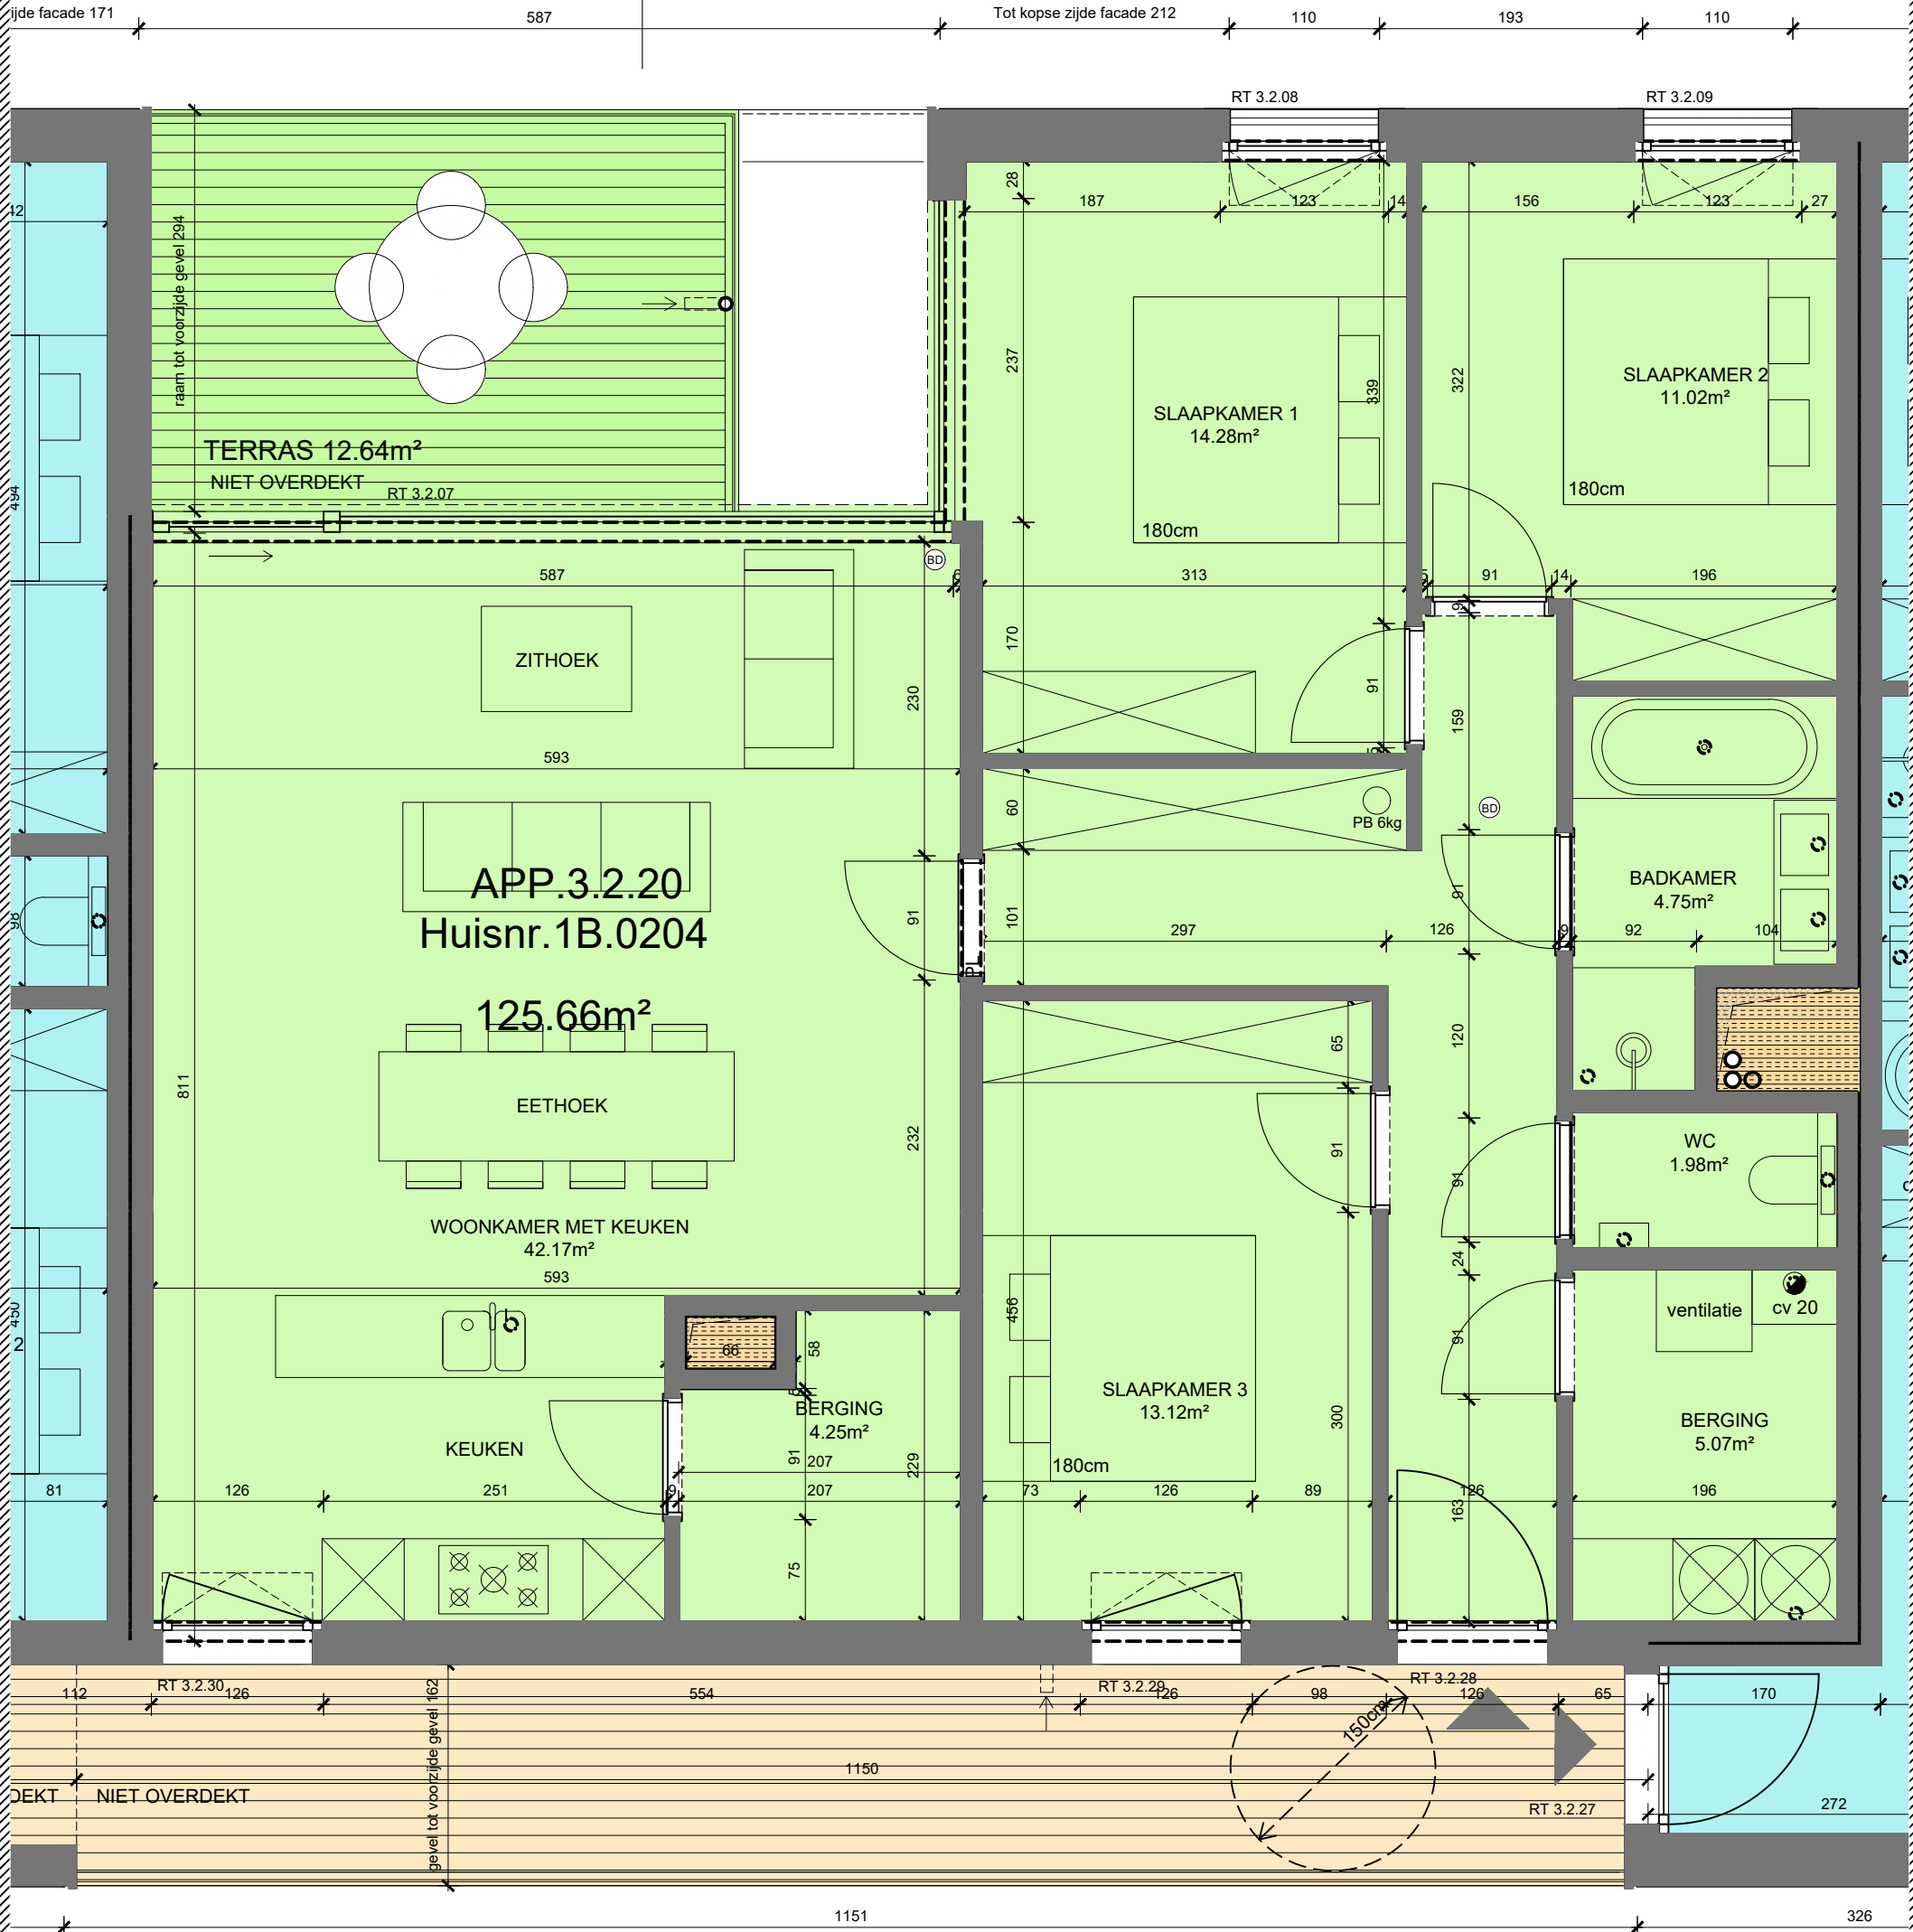


ONDERWERP
BOUWHEER
WERFPLAATS

GEBOUW 3 - App. 3.2.20
MDR BVBA
Ijsbeerlaan (huidige nummers: 1 - 3 -11) - 9850 Nevele

PLANNUMMER
SCHAAL
DATUM

1/1
1/50
31 01 '19

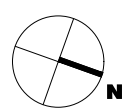

MAATVOERINGEN KUNNEN NOG WIJZIGEN IN FUNCTIE VAN DE UITVOERINGSPLANNEN