
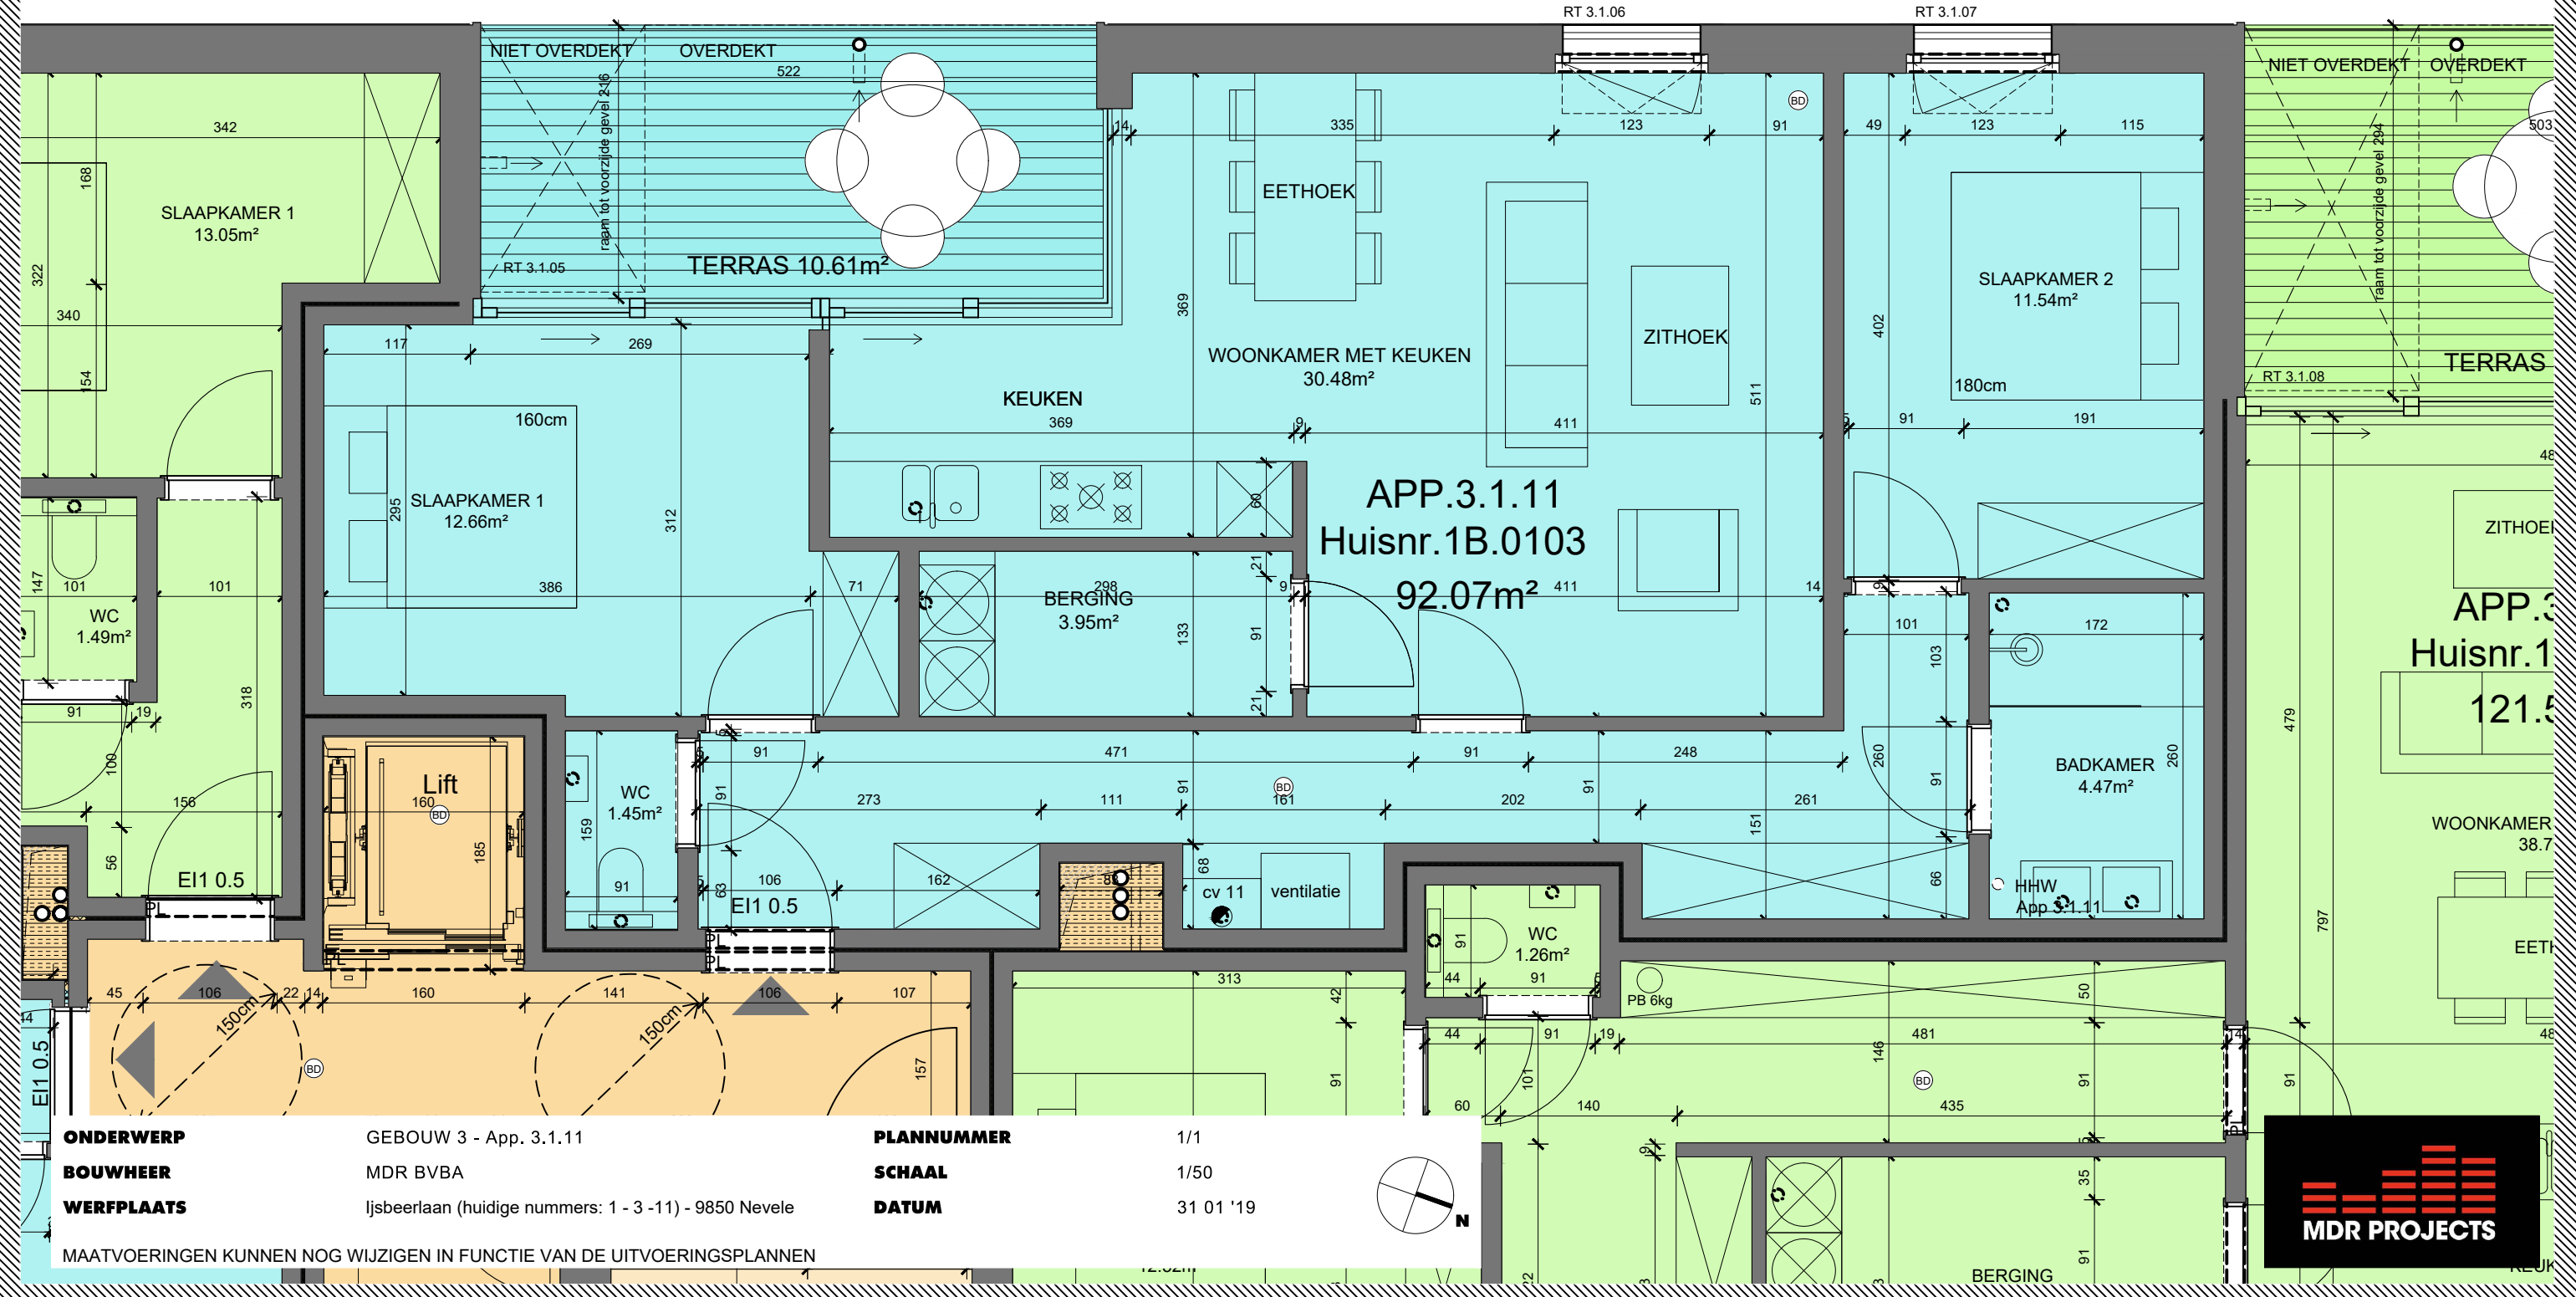


Huisnr. 1B.0103
P?
Berging ?

E3

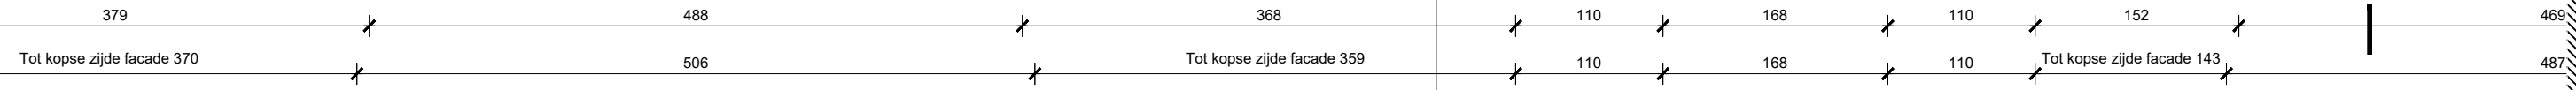

ONDERWERP GEBOUW 3 - App. 3.1.11
BOUWHEER MDR BVBA
WERFPLAATS Ijsbeerlaan (huidige nummers: 1 - 3 - 11) - 9850 Nevele

MAATVOERINGEN KUNNEN NOG WIJZIGEN IN FUNCTIE VAN DE UITVOERINGSPLANNEN

PLANNUMMER 1/1
SCHAAL 1/50
DATUM 31 01 '19

