



GELIJKVLOERS

ONDERWERP

BOUWHEER

WERFPLAATS

GEBOUW 1

MDR BVBA

Ijsbeertlaan (huidige nummers: 1 - 3 -11) - 9850 Nevele

PLANNUMMER




SCHAAL

DATUM

1/1

1/50

23 10 17

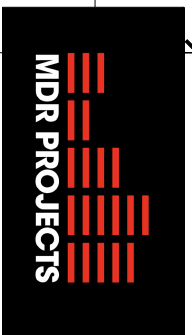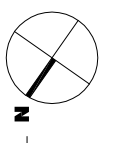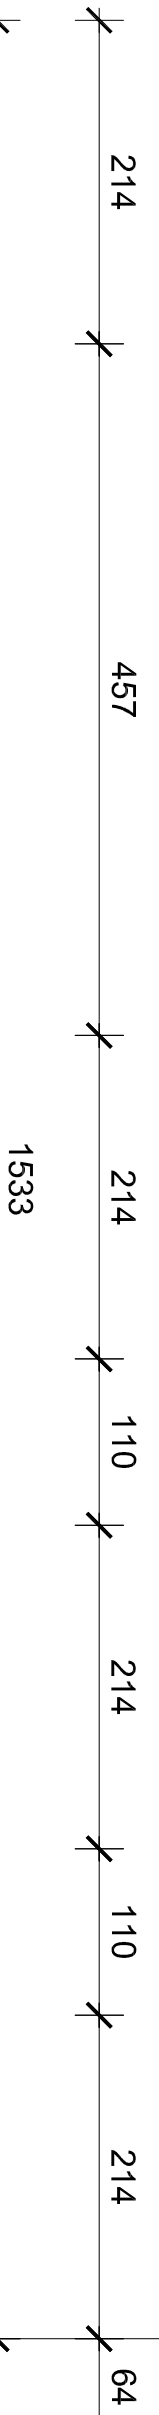

MAATVOERINGEN KUNNEN NOG WIJZIGEN IN FUNCTIE VAN DE UITVOERINGSPLANNEN